

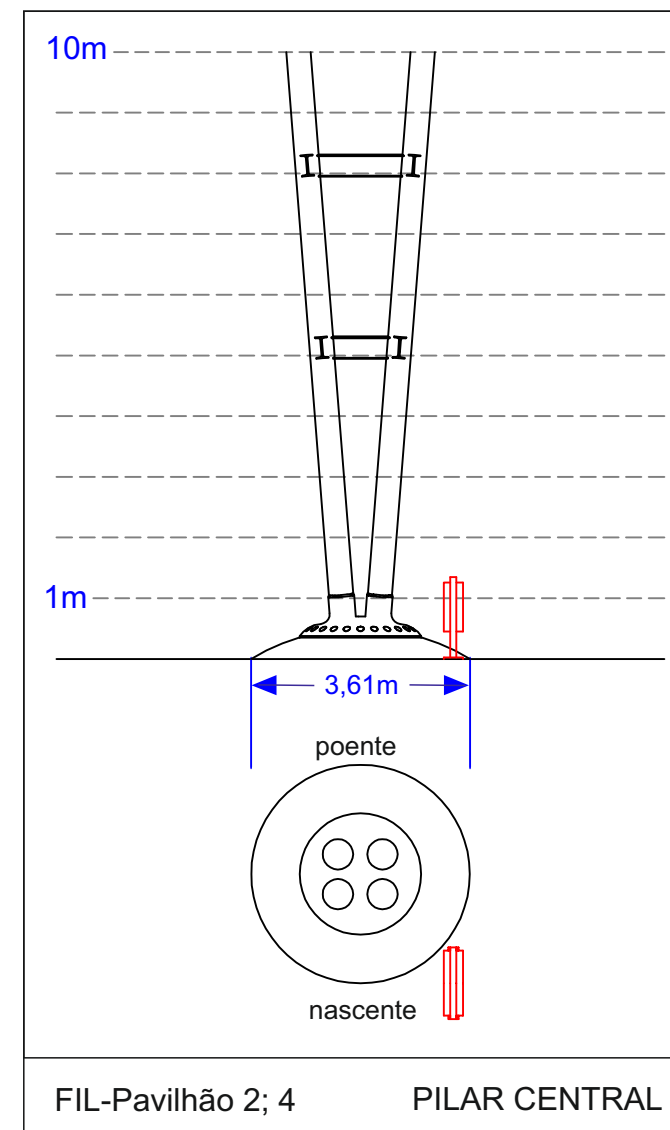
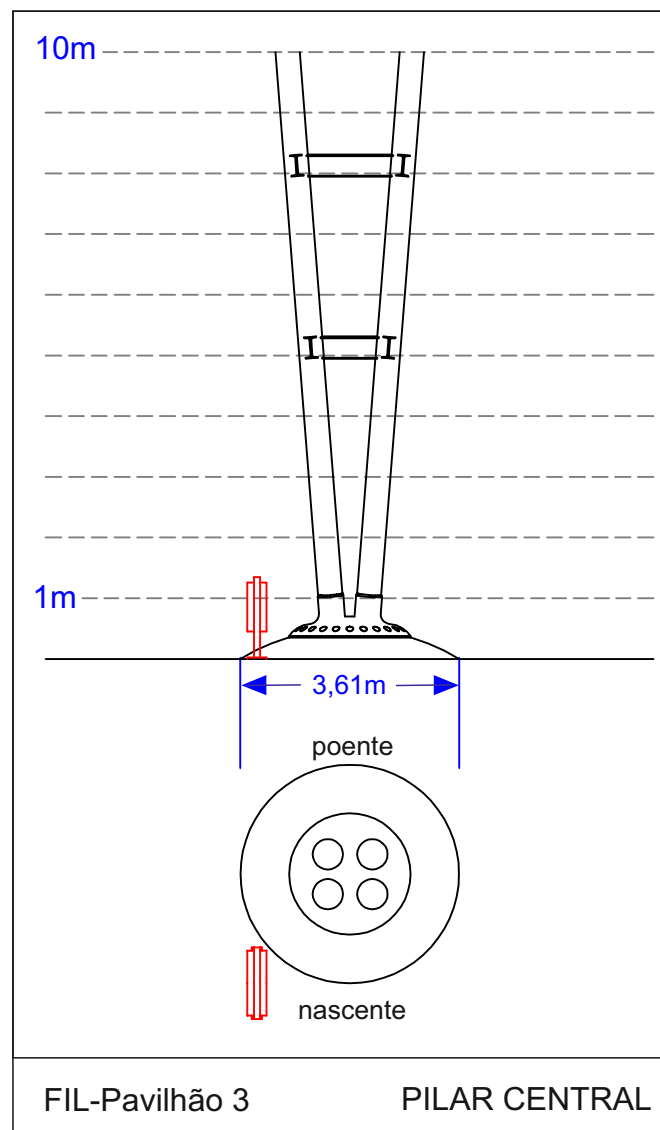


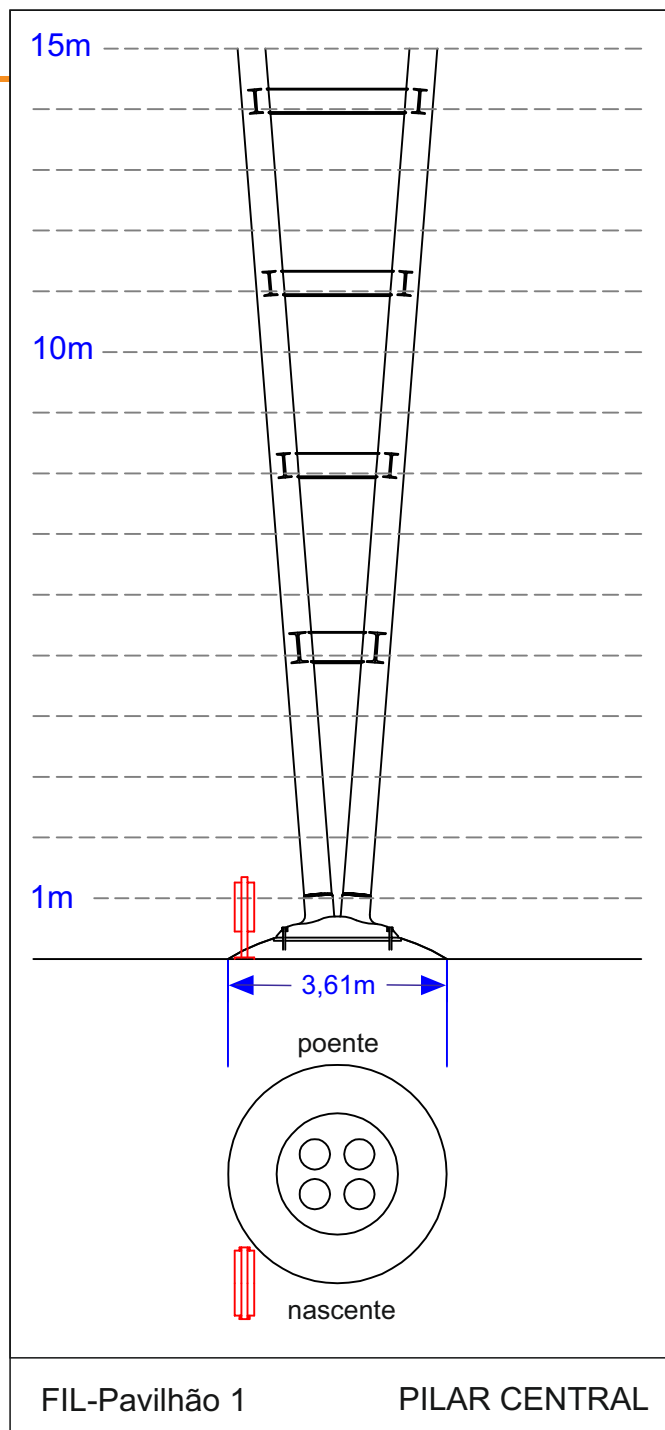

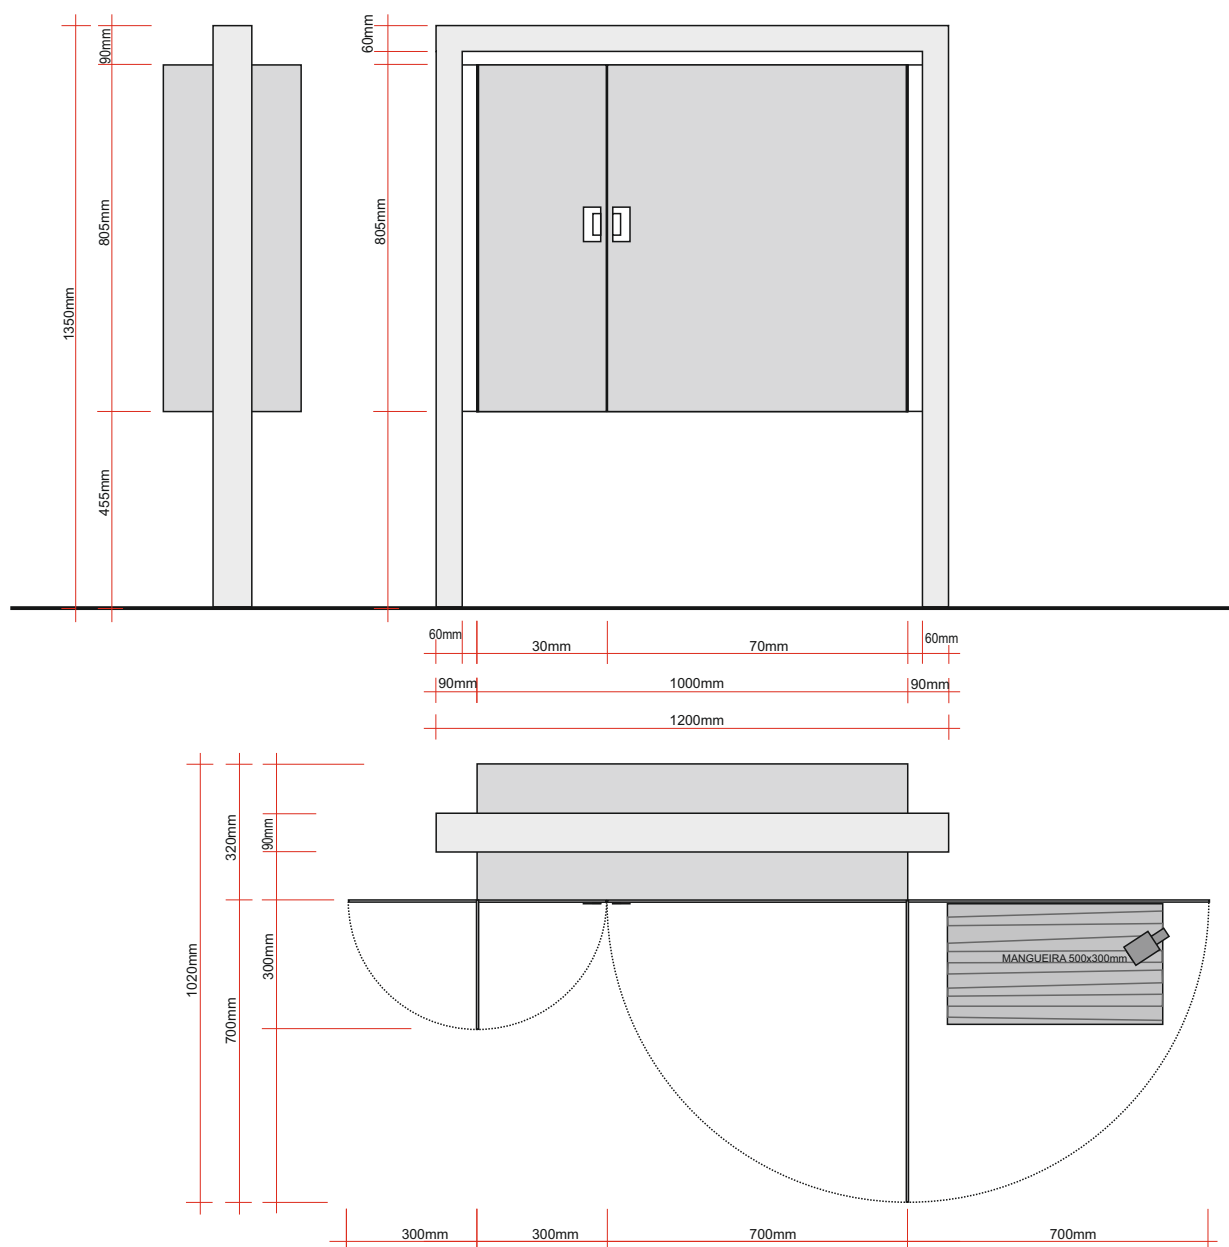

ÁREA DE OCUPAÇÃO
DO CARRETEL
2000x1020mm